



【さいたま市南区曲本105① 配置図】

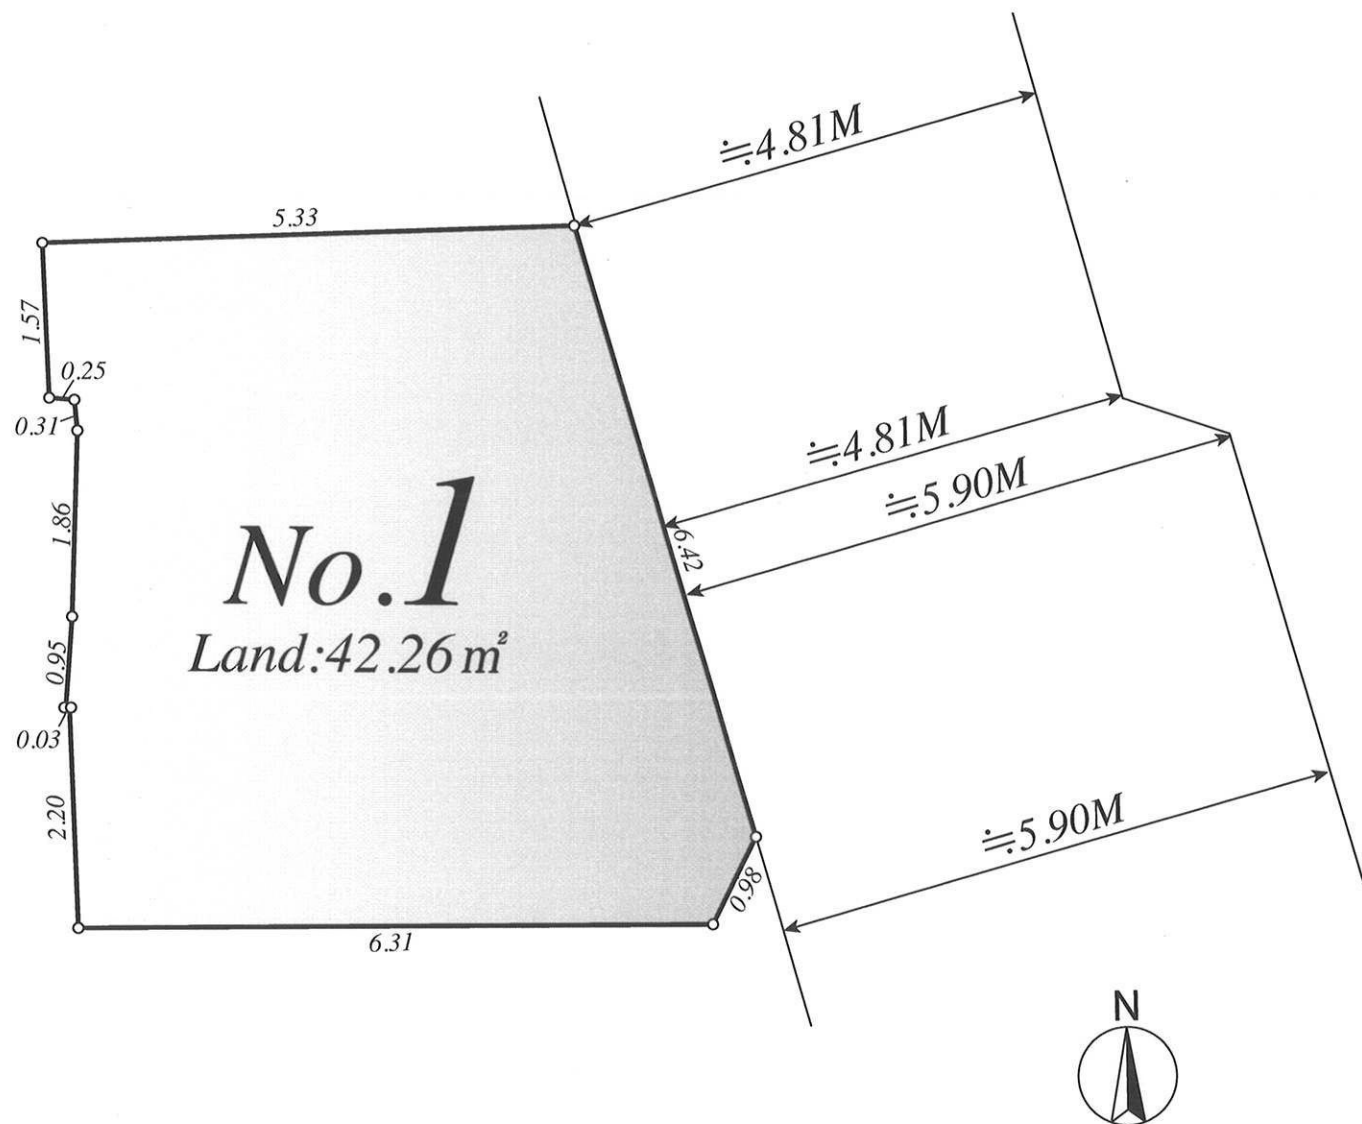

【さいたま市南区曲本105① 間取 1号棟】

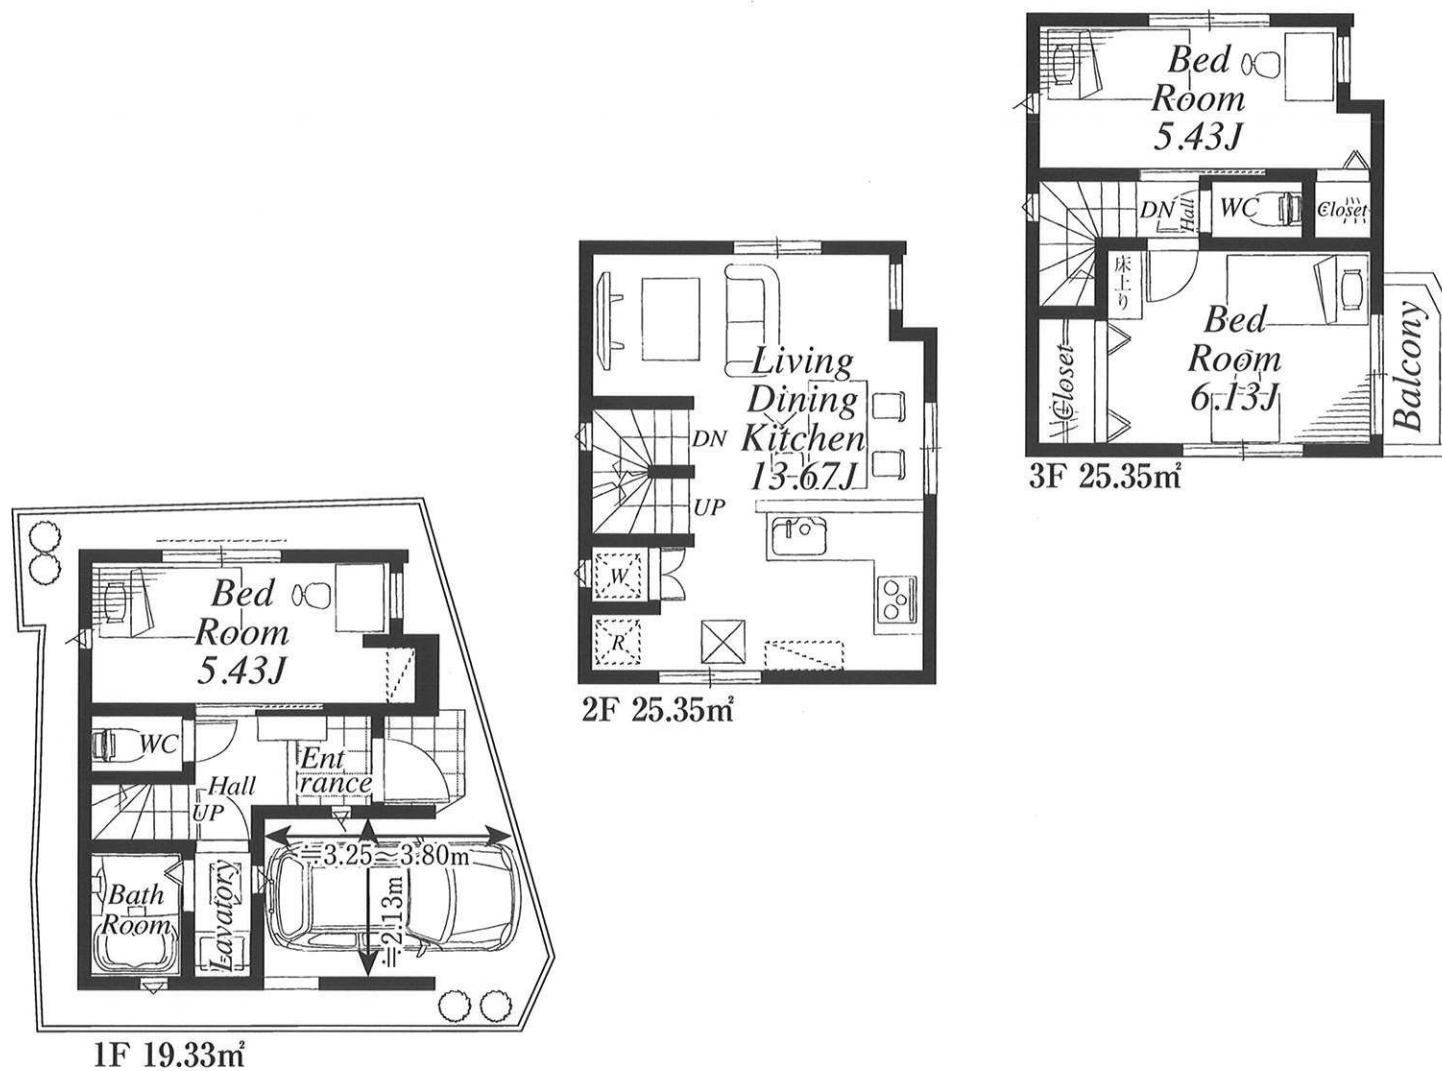

校正中図面