



MIRASUMO

ミラスモ シリーズ

新築分譲住宅・全5棟
WAKOSHI SHIRAKO

和光市白子219⑤


販売価格 5,380 (税込) 万円

建物面積 98.43㎡ (29.77坪)

東京メトロ有楽町線

「地下鉄成増」駅徒歩12分

東武東上線「成増」駅徒歩12分

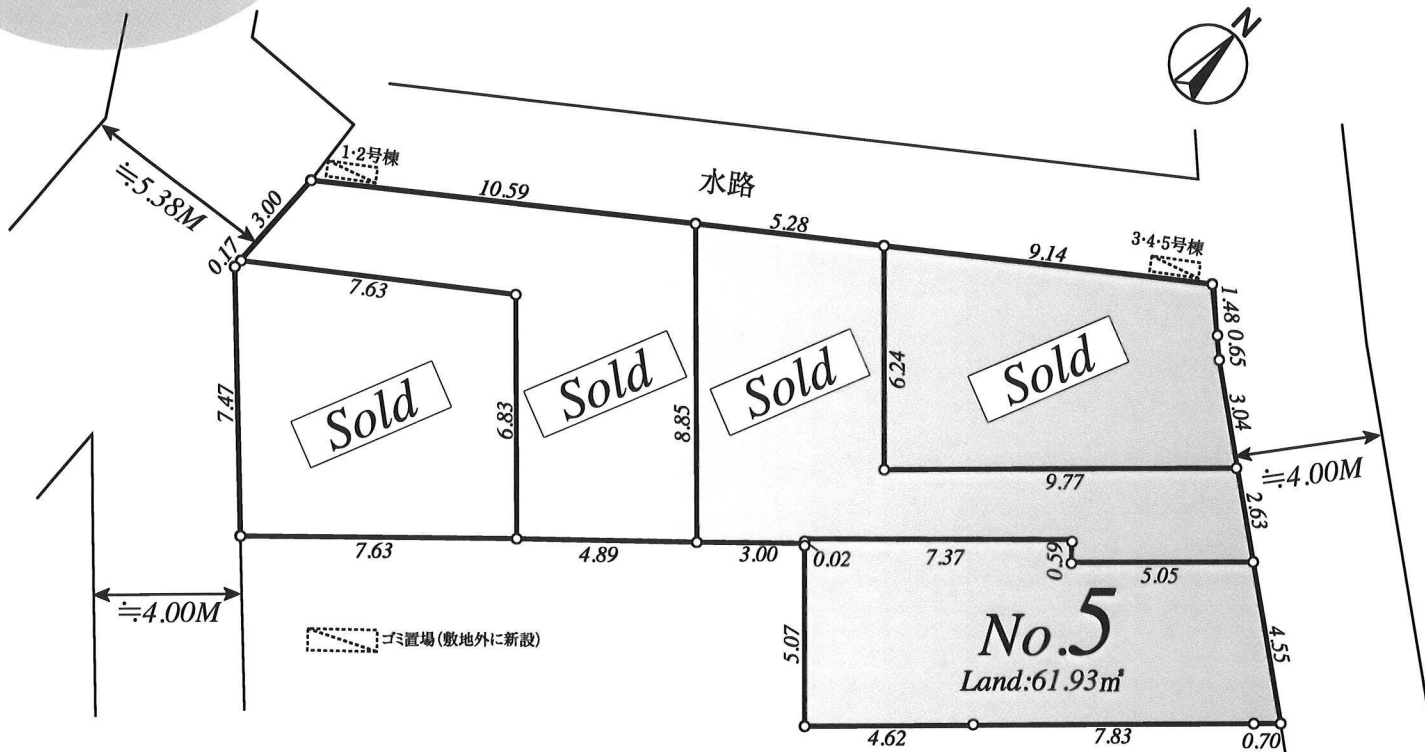

地盤20年保証

ダイト工法

フラット35

【新築分譲住宅】物件概要●所在地／埼玉県和光市白子2-19-66●交通／東京メトロ有楽町線「地下鉄成増」駅徒歩12分・東武東上線「成増」駅徒歩12分●地目／宅地●都市計画／市街化区域●用途地域／第1種住居地域●建ぺい率／60%●容積率／200%●建物構造／木造3階建●完成／2025年4月末予定●現況／更地●引渡し／相談●全体区画数／全5区画●土地権利／所有権●設備／公営水道・都市ガス・公共下水・電気●接道状況／南西側2.2M私道(SB有)・北東側現況4M私道(42条1項1号)(私道持分1・2号棟:地番934-17を1/2ずつ)●地域・地区／第2種高度地区●物件保証／10年・住宅瑕疵担保責任保険(東京法務局供託)●土地地盤保証／20年・地盤ネット株の地盤サポートシステム※図面と現況が異なる場合は現況を優先とさせていただきます。※イメージパースは実際と異なる場合がございます。

未来への想いをつなぐ住まい。

MIRASUMO



カーナビで【和光市白子2-19-66】と入力してください

LIFE INFORMATION

和光市立白子小学校……………約 600M(徒歩 8分)
和光市立第三中学校……………約 1,600M(徒歩20分)
セブンイレブン板橋成増3丁目店……………約 800M(徒歩10分)
和光市白子郵便局……………約 300M(徒歩 4分)
ヤオコー和光丸山台店……………約 600M(徒歩 8分)
スーパーマーケットリコス3丁目店……………約 600M(徒歩 8分)
ジェソン和光店……………約 750M(徒歩10分)

EQUIPMENT〈設備・仕様〉

- ◎人工大理石トップのシステムキッチン ◎TVモニター付インターホン
- ◎トイレウォシュレット
- ◎システムユニットバス(一坪サイズ)
- ◎自動湯張り浴室(セミオート)追い焚き保温可
- ◎洗面化粧台シャワーブレッサー◎基礎パッキン構造
- ◎階段足元付近にはフットライト採用 ◎階段には手摺りを標準装備
- ◎各居室BS対応TV配線 ◎白蟻駆除 ◎クロス接着剤は、ノンホルム使用
- ◎外水道(洗車、庭の手入れ等に) ◎構造材柱等はプレカット工法採用
- ◎段差を最小限に抑えたバリアフリータイプ
- ◎シックハウス対策、24時間換気機能付



make a house, make a future.

株式会社ホークワン

□国土交通大臣免許(第6014号)
□東京都知事許可(特-2)第115282号
□(公社)全日本不動産協会会員

お問い合わせ

TEL.03-5909-1222

【新宿第一支店】〒160-0023東京都新宿区西新宿3-2-11 新宿三井ビル2号館13階 FAX.03-3346-7030
※建設中の場合はヘルメットの着用を御願いいたします。※ご案内の際はスリッパを持参しおはき替えの上内見して下さい。

ml-ho-shinjuku@openhouse-group.com

yahoo Google
などで検索!!

ホークワン

検索

http://www.hawk-one.jp/

求む!! 建売用地

広告厳禁

〈手数料〉
無し

取引態様: 売主

※共同仲介が入る場合があります。詳細はお問い合わせください。

■情報公開日/2025.3.7

■会員番号/983927 SD99061220C324


No.5

土地面積／61.93㎡(18.73坪)


建物面積／98.43㎡(29.77坪)

建築確認番号／第KS124-3120-50715号


令和6年12月9日

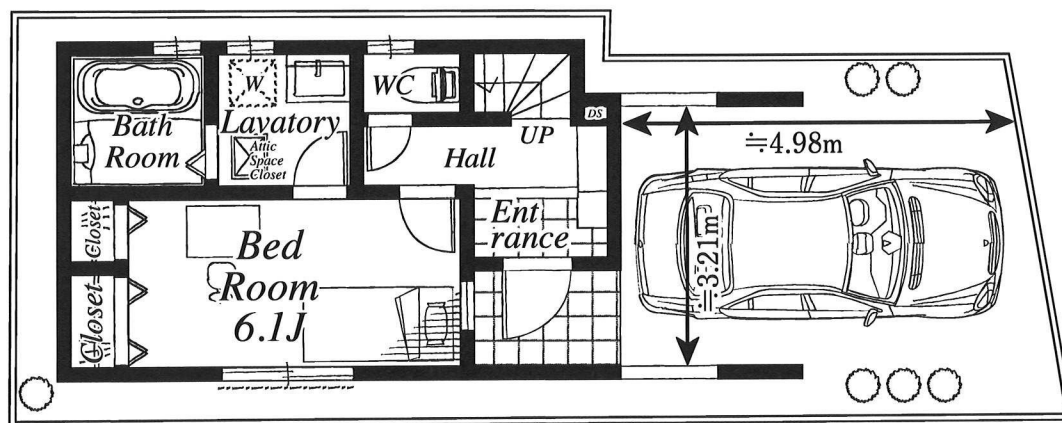

1F 27.63㎡

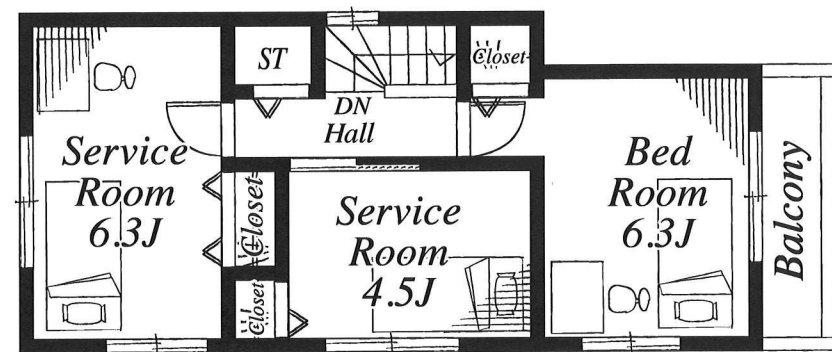

3F 35.40㎡

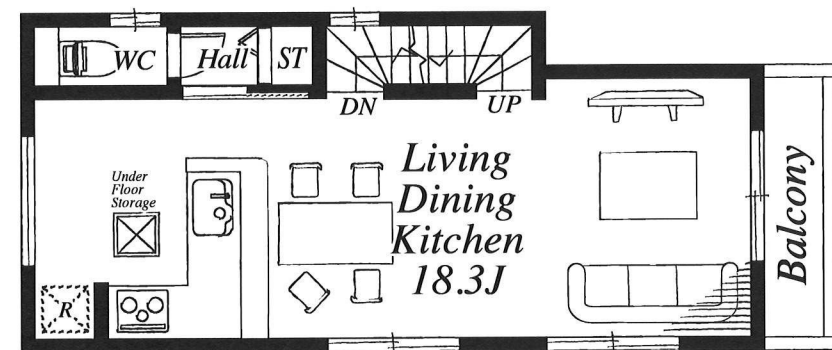

2F 35.40㎡

販売価格

5,380 (税込) 万円

MIRASUMO