
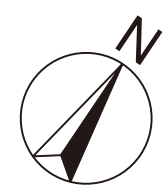


【市川市湊新田205② 配置図】

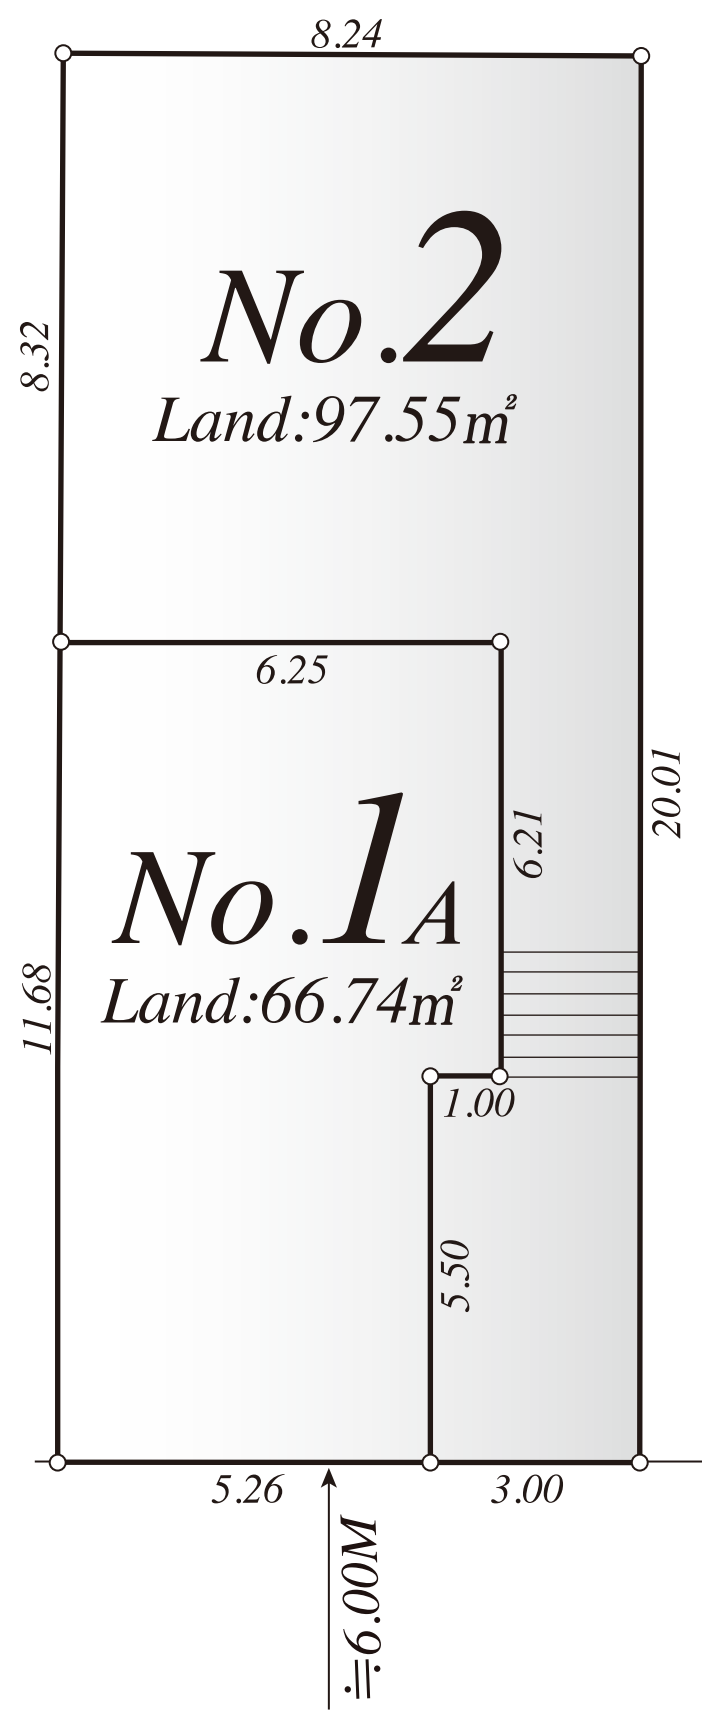

校正中図面